



GWAHODDIAD I DENDRO BRIFF PROSIECT – WAUN GRIAFOLEN

(Document also available in English)

Llenwch os gwelwch yn dda

Enw'r Cwmni	
Cyfanswm y Pris a Ddyfynnwyd	

Teitl

Gwahoddiad i dendro ar gyfer darparu gwaith adfer mawndiroedd ar Waun Griafole, Llanuwchllyn: rhwng SH813320 a SH814274.

Amserlen

Cyfnod 10/12/2025 i 20/03/2026.

Disgrifiad byr o'r nwyddau a'r gwasanaethau sydd eu hangen

Darparu gwaith adfer mawndiroedd ar gyfer Awdurdod Parc Cenedlaethol Eryri (APCE) a'r Brosiect Mawn Eryri+ ar ran y 'Rhaglen Weithredu ar Fawndiroedd Cymru'. Bydd y gwaith yn cael ei wneud ar draws pump safle o fewn Safle o Ddiddordeb Gwyddonol Arbennig Migneint – Arenig - Dduallt (SSSI). Bydd y gwaith o adfer y safle yn cynnwys 'blocio' ffosydd artiffisial ac rhigolau naturiol gyda argauoedd mawn ac ail-broffilio mylon ffosydd lle bo'r angen, ail-broffilio ac ail-orchuddio torlannau mawn gyda llystyfiant.

Mae'r dogfennau canlynol wedi'u hamgáu a rhaid iddynt gael eu cwblhau a'u llofnodi ar ran y cyflenwr, lle bo hynny'n berthnasol:

Dogfen A	Cyfarwyddyd a Thelerau ac Amodau
Dogfen B	Manyleb Nwyddau / Gwasanaethau
Dogfen C	Gwybodaeth am y Cwmni
Dogfen D	Atodiadau
Dogfen E	Ffurf y Cynnig a Geirdaon
Dogfen F	Tystysgrif Cynnig Bona Fide

Gwerth y contract

Disgwyli'r dadansoddiad realistig o weithgarwch, gan gynnwys treuliau a hyd disgwyliedig y gwaith. Gall cyflenwyr hefyd gynnwys gwasanaethau / buddion ychwanegol a allai ychwanegu gwerth at y prosiect. Argymhellir yn gryf bod darpar contractwyr yn cynnal ymweliad safle cyn cyflwyno tendr.

Gwybodaeth am gyllid

Ariennir y contract gan Awdurdod Parc Cenedlaethol Eryri, sy'n rhan o'r Rhaglen Weithredu ar Fawndiroedd Cymru, sef ymateb i'r argyfwng hinsawdd a natur, a ariennir drwy'r Rhaglen Weithredu Genedlaethol ar Fawndiroedd a Cyfoeth Naturiol Cymru, ar ran Llywodraeth Cymru.


Cais

Dylid postio eich ymateb tendr mewn **amlen wedi'i selio** i swyddfeydd Parc Cenedlaethol Eryri erbyn **10:00yb ar dydd Llun 8 Rhagfyr 2025**. Gweler y cyfarwyddiadau isod am fanylion.

Dim ond tendrau a gyflwynir yn unol â'r Telerau ac Amodau fydd yn cael eu hystyried. Gellir diystyru unrhyw dendrau sy'n anghyflawn, neu a dderbynnir ar ôl yr amser a nodir.


Os oes angen rhagor o wybodaeth neu eglurhad arnoch ynglŷn â'r tendr hwn cyn tendro, cysylltwch â Rachel Harvey ar rachel.harvey@eryri.llyw.cymru / 07464 492647 neu Tudur Parry ar tudur.parry@eryri.llyw.cymru / 07393 007390. Dylai cyflenwyr sicrhau bod eu tendrau'n glir ac yn gryno ac fe'ch cynghorir petaech yn ceisio dylanwadu ar APCE wedi i'r tendrau gael eu hagor fe all hyn arwain at gael ei gwahardd.

Map Lleoliad a Mynediad / Location and Access Map

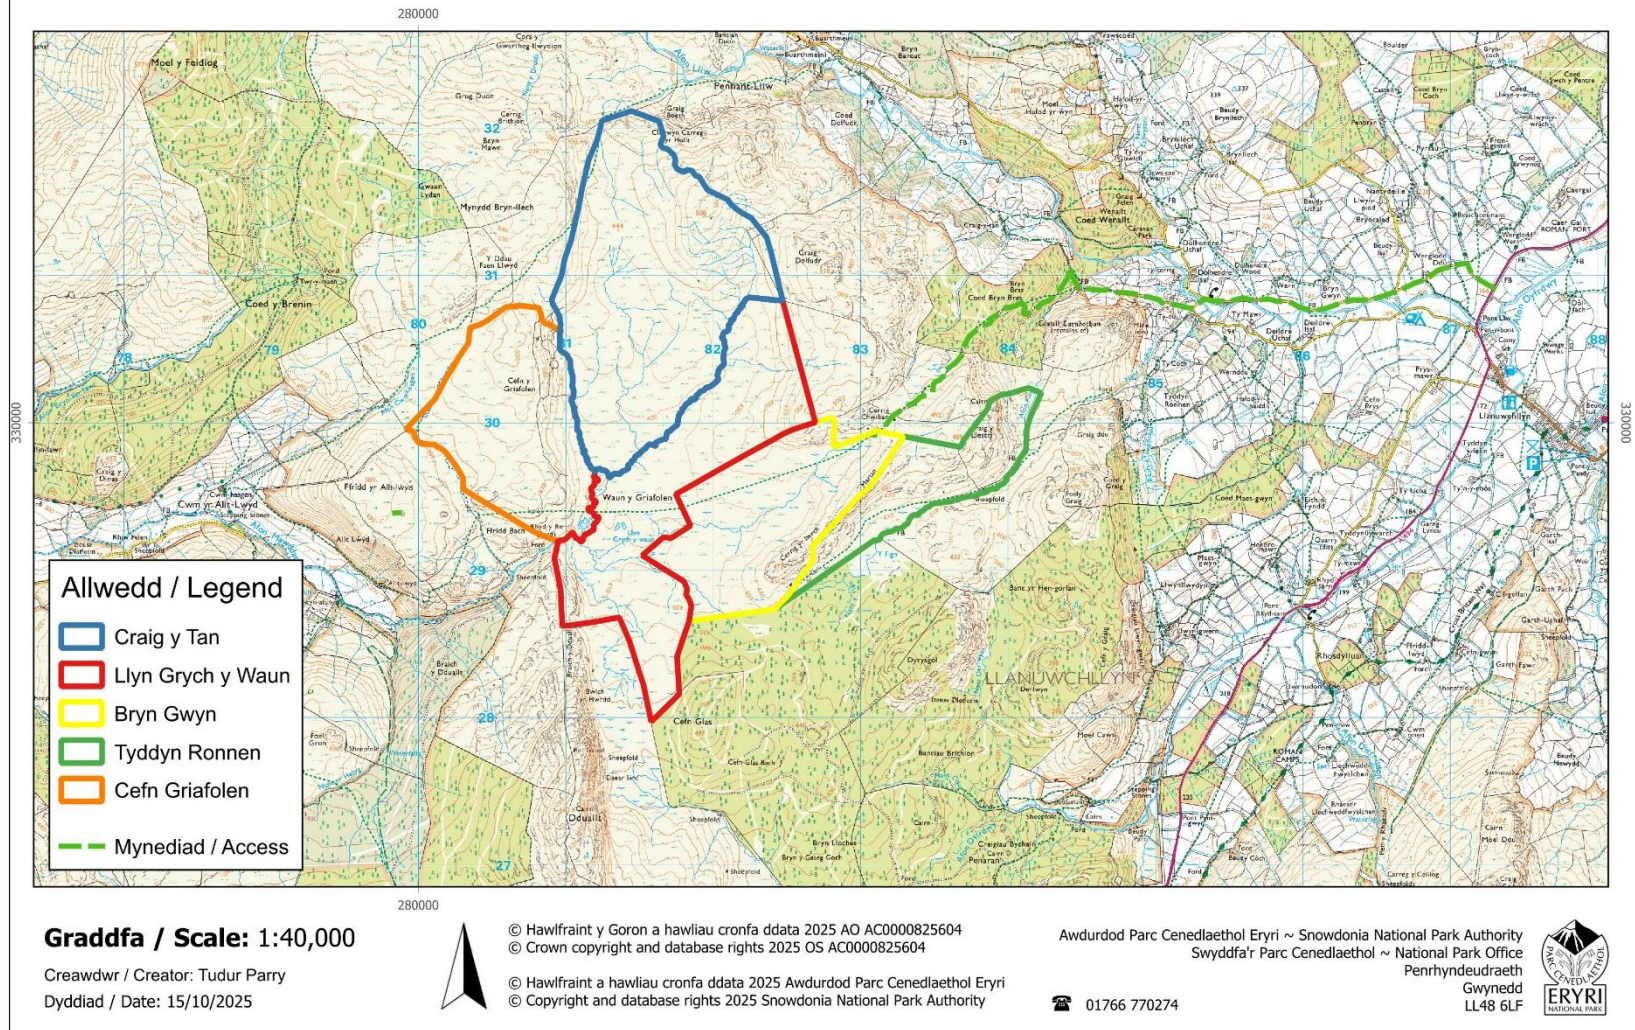


Ffigwr 1 | Lleoliad y Safle: Lleoliad y safleoedd gwaith ac llwybr mynediad.

Cynllun Adfer - Waun Griafolen - Restoration Plan

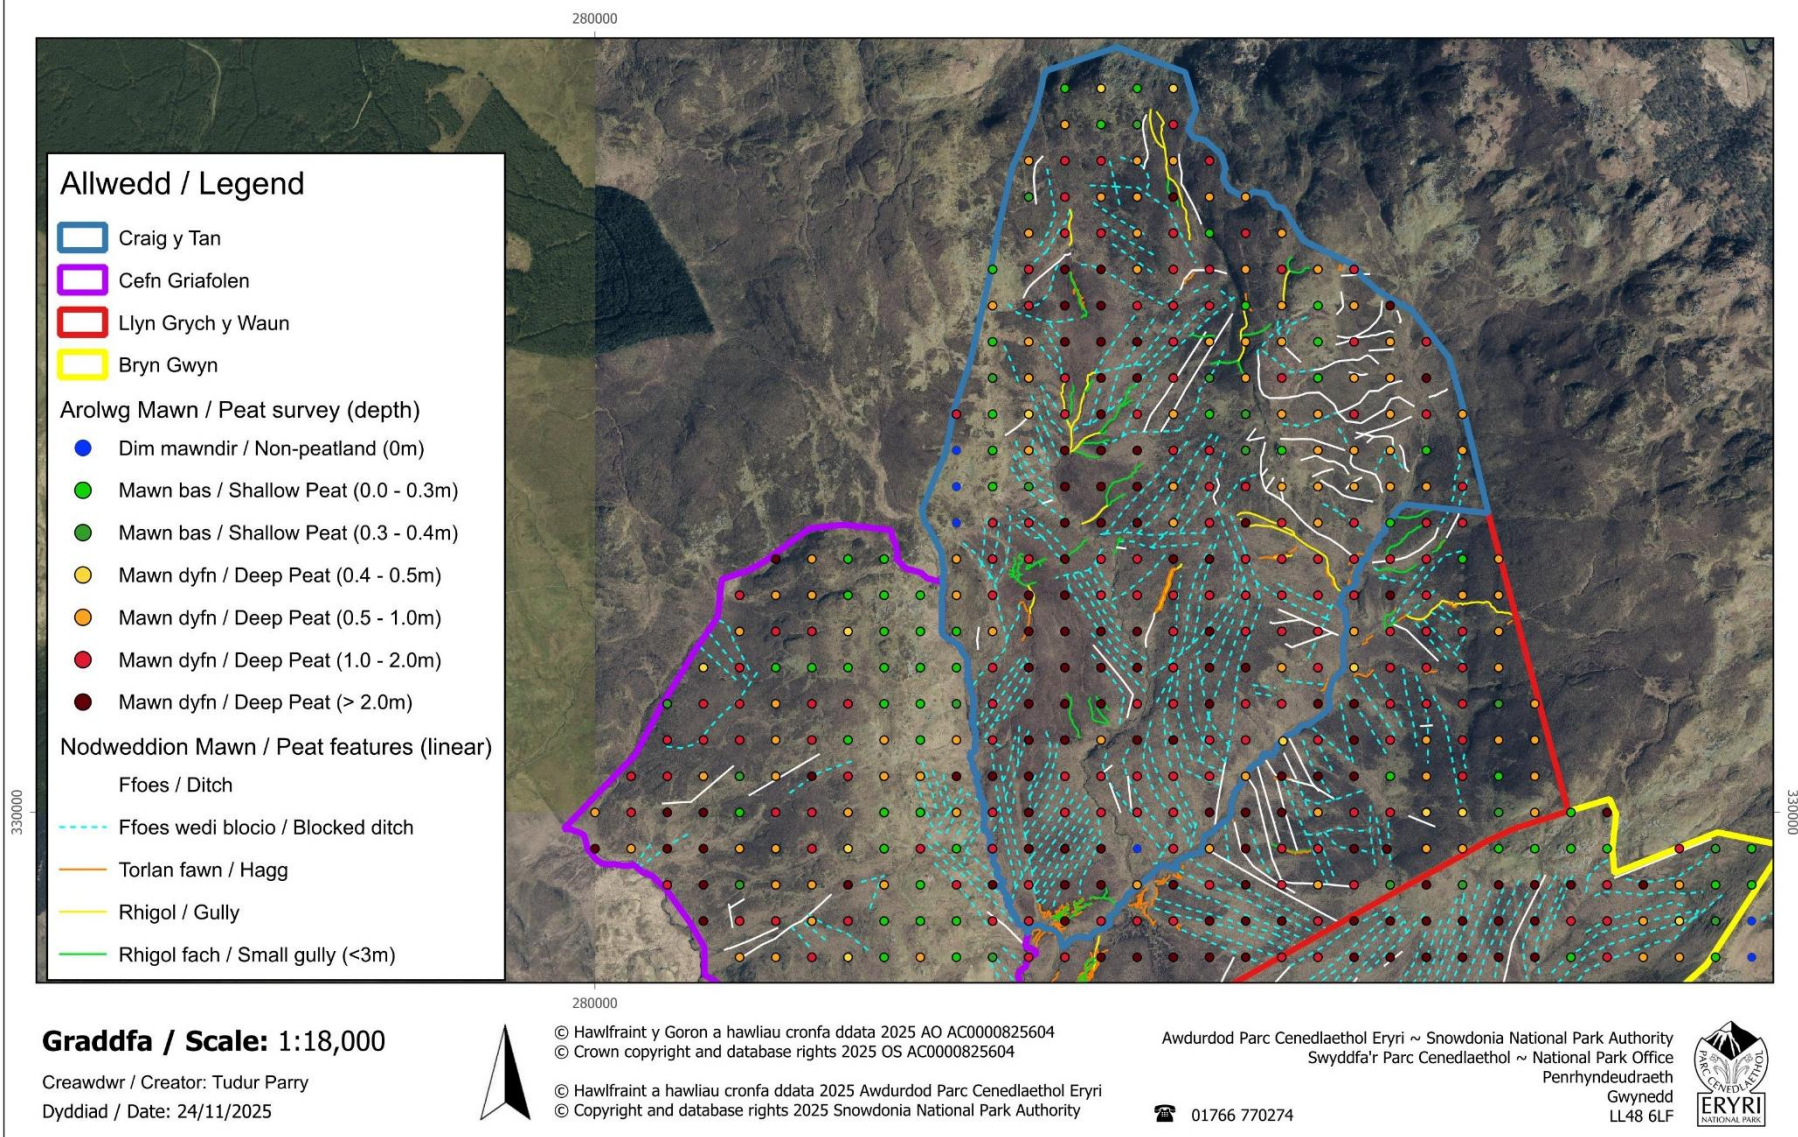

Ffigwr 2 | Cynllun Adfer Waun Griafolen, rhan 1.

Cynllun Adfer - Waun Griafolen - Restoration Plan

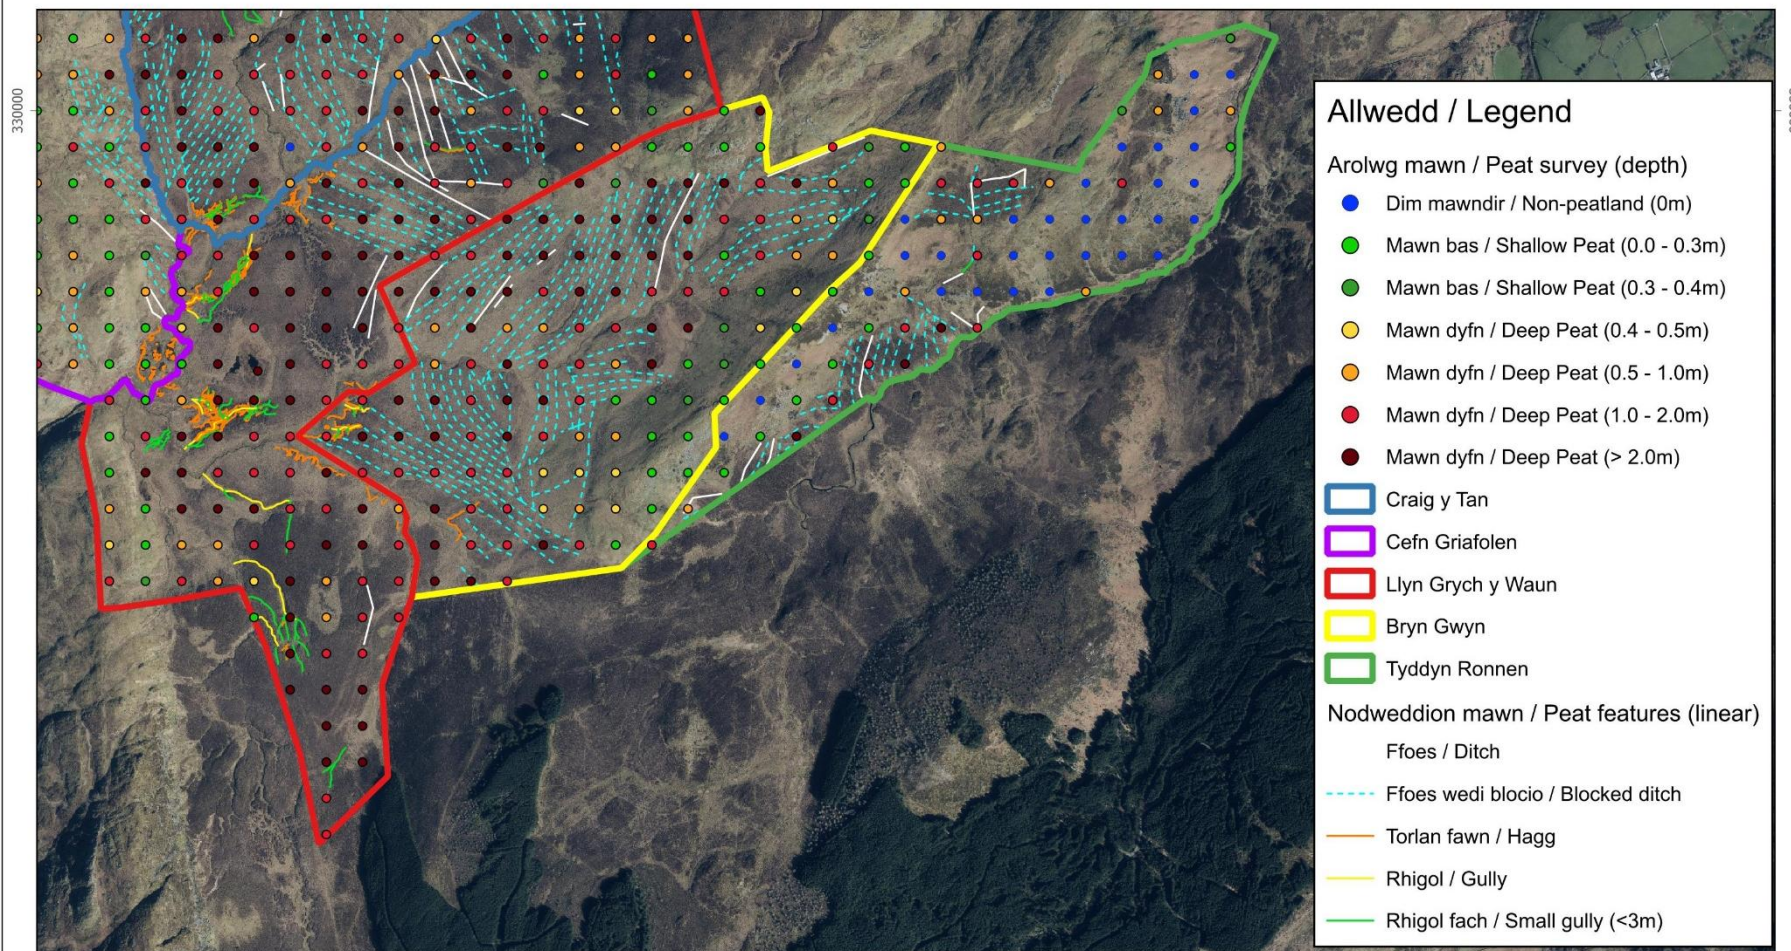

Graddfa / Scale: 1:18,000

Creawdwr / Creator: Tudur Parry
Dyddiad / Date: 24/11/2025



© Hawlfraint y Goron a hawliau cronfa ddata 2025 AO AC0000825604
© Crown copyright and database rights 2025 OS AC0000825604

© Hawlfraint a hawliau cronfa ddata 2025 Awdurdod Parc Cenedlaethol Eryri
© Copyright and database rights 2025 Snowdonia National Park Authority

Awdurdod Parc Cenedlaethol Eryri ~ Snowdonia National Park Authority
Swyddfa'r Parc Cenedlaethol ~ National Park Office

01766 770274

Penrhyndeudraeth
Gwynedd
LL48 6LF



Ffigwr 3 | Cynllun Adfer Waun Griafolen, rhan 2.

DOGFEN A

CYFARWYDDIADAU A THYMOR AC AMODAU

CYFARWYDDIADAU

1. Mae'r ddogfen hon wedi'i chynllunio i'w chwblhau'n electronig cyn cael ei hargraffu a'i phostio. Mae'n ofynnol i chi farcio blychau, mewnosod gwybodaeth neu gyflwyno dogfennau ychwanegol mewn ymateb i'r cwestiynau yma. Er y dylai'r blychau testun ehangu wrth i chi ychwanegu testun, os nad oes digon o le ar gyfer eich ymateb, atodwch ddogfen ar wahân sydd wedi'i marcio'n glir ag enw eich Cwmni, y cyfeirnod a rhif (au) y cwestiwn(au) y mae'n ymwneud â hwy. Rhwng gopïau o ddogfennau yswiriant, tystysgrifau cymorth cyntaf dilys, asesiad risg a datganiad dulliau gyda Dogfen E. Llofnodwch y ddogfen hon ar ddiwedd Dogfen F.
2. Os na allwch gydymffurfio â chais am wybodaeth neu ddarparu dogfennau y gofynnir amdanynt, yna rhaid i chi gyfiawnhau hyn yn ysgrifenedig er mwyn egluro absenoldeb y wybodaeth a dylai hyn gael ei atodi pan fyddwch yn dychwelyd y tendr hwn. Byddwch yn ymwybodol y gallai'r methiant i ymateb i unrhyw un o'r cwestiynau, heb reswm ysgrifenedig, arwain at werthusiad negyddol o'r elfen honno o fewn gwerthusiad cyffredinol yr holiadur hwn.
3. Rhaid i'r holl dendrau gael eu derbyn gan Awdurdod Parc Cenedlaethol Eryri erbyn **10:00yb ar dydd Llun 8fed Rhagfyr 2025**. Rhaid cyflwyno tendrau **drwy'r post** mewn amlen wedi'i selio **wedi'i labelu â "Tendr, Peidiwch ag Agor – Waun Griafolen - NPAP"** a dylid rhoi'r cyfeiriad a ganlyn ar yr amlen:

At sylw: Cyfarwyddwr Gwasanaethau Corfforaethol
Awdurdod Parc Cenedlaethol Eryri
Swyddfeydd y Parc Cenedlaethol
Penrhyndeudraeth
Gwynedd
LL48 6LF

Gellir cwblhau'r tendr yn Gymraeg neu'n Saesneg. Caniatewch ddigon o amser cyn y dyddiad cau ar gyfer postio.

4. Proses Gwerthuso Tendrau:

Amserlen

Anfonwyd dogfen Gwahoddiad i Dendro Allan	24/11/2025
Dogfennau tendro i'w dychwelyd	08/12/2025 (10:00yb)
Dyfarnu contract	10/12/2025
Diwedd y contract	20/03/2026
Dyddiad cau ar gyfer cyflwyno'r anfoneb	25/03/2026

Gellir eithrio tendrau sy'n methu â bodloni gofynion hanfodol rhag cael eu hystyried

Bydd tendrau sy'n bodloni gofynion hanfodol yn cael eu gwerthuso ar sail y pwysoliadau a nodir isod:

Maen prawf	Pwysoliad
Cyflawni Manyleb - asesi'r hyn drwy ystyried a ellir bodloni'r fanyleb ai peidio ynghyd â manylion y dulliau a ddefnyddir	30%
Pris tendr	40%
Profiad perthnasol	20%
Y gallu i gwblhau o fewn yr amser penodedig	10%

MATRICES SGORIO AR GYFER MEINI PRAWF ANSAWDD

Matrics Sgorio Ansawdd (Trothwy Isaf = 3)			
Gallu	Tystiolaeth a Ddarparwyd	Sgôr	Sylw
Mae'n debygol y bydd y cynigydd yn gallu diwallu anghenion yr Awdurdod.	Mae'r dystiolaeth yn gyson, yn gynhwysfawr, yn gymhellol, yn uniongyrchol berthnasol i'r prosiect ym mhob ffordd ac yn gredadwy iawn (dylid profi hyn gan ffynonellau annibynnol lle bo hynny'n bosibl.)	10	Hyder Absoliwt
	Mae'r dystiolaeth yn ddigonol (mewn termau ansoddol), yn argyhoeddiadol ac yn gredadwy.	8	Hyder
Risg fach na fydd y cynigydd yn gallu diwallu anghenion yr Awdurdod.	Mae mân fylchau yn y dystiolaeth, neu i raddau bach nid yw'n argyhoeddiadol, mae yna ryw faint o ddiffyg hygredd neu mae'n amherthnasol i'r prosiect.	6	Mân Bryderon
Risg gymedrol na fydd y cynigydd yn gallu diwallu anghenion yr Awdurdod	Mae bylchau cymedrol yn y dystiolaeth, nid yw'n argyhoeddiadol.	4	Pryderon Cymedrol
Risg sylweddol na fydd y cynigydd yn gallu diwallu anghenion yr Awdurdod.	Mae bylchau mawr yn y dystiolaeth, nid yw'n argyhoeddiadol mewn sawl ffordd, mae yna ddiffyg hygredd, neu'n amherthnasol i'r prosiect i raddau helaeth.	2	Prif Bryderon
Ni fydd y cynigydd yn gallu diwallu anghenion yr Awdurdod.	Does dim tystiolaeth neu mae'r dystiolaeth gamarweiniol.	0	Ddim yn dderbyniol

TELERAU AC AMODAU

- Efallai y bydd APCE angen gwybodaeth neu eglurhad atodol neu dystiolaeth bellach o'r wybodaeth a roddir. Efallai yr hoffai'r APCE ymweld â safleoedd a gyfeirir atynt fel tystiolaeth o brofiad perthnasol.
- Gellir pennu gallu cyflenwyr drwy, ymhlith ffactorau eraill, eirdaon / gyfeiriadau, ardystiad ac ymweliadau safle.
- Atebwch y cwestiynau'n benodol ar gyfer eich cwmni, NID ar gyfer y grŵp os ydych yn rhan o grŵp o gwmnïau. Noder bod y term "Cwmni" yn cyfeirio at: Unig berchennog, partneriaeth, cwmni corfforedig, cwmni cydweithredol neu sefydliad gwirfoddol fel y bo'n briodol.
- Ni chodir tâl ar APCE gan ymgeiswyr am unrhyw gostau paratoi a gronwyd yn ystod y broses dendro, p'un a oedd yr ymgeisydd yn llwyddiannus ai peidio.
- Fe'ch gwahoddir i gyflwyno eich cynnig gorau ar gyfer y gwaith fel y nodir isod. Mae'r APCE yn cadw'r hawl i gynnal trafodaethau ar ôl tendro.
- Dylid nodi, mewn unrhyw gontract ffurfiol yr ymrwymir iddo wedyn, y cyfeirir at y wybodaeth fanwl a ddarperir yn yr ymateb ffurfiol i'r ddogfen dendro hon a ddarperir gan y sefydliad llwyddiannus. Felly bydd atebion a gwybodaeth a roddir yn eich ateb yn dod yn rhan rwymol o'r berthynas contractiol rhyngoch chi a'r APCE.
- Nid yw'r APCE yn rhwymo ei hun i dderbyn yr isaf nac unrhyw Dendr, ac mae'n cadw'r hawl i dderbyn rhan o Dendr yn unig. Mae'r APCE yn cadw'r hawl i gaffael elfennau unigol o'r ateb gofynnol gan un cyflenwr neu fwy fel y bo'n briodol.
- Er bod yr APCE yn anelu at roi adborth ar gyflwyniadau na fu'n llwyddiannus, efallai na fydd hyn yn bosibl bob amser, ac nid yw'r APCE o dan unrhyw rwymedigaeth i wneud hynny.

DOGFEN B

MANYLEB NWYDDAU / GWASANAETHAU

Mae'r wybodaeth isod yn ddatganiad o ofynion sylfaenol ac ni fwriedir iddo gyfyngu ar feddwl creadigol na gwreiddiol wrth baratoi cynigion.

GWYBODAETH AR Y SAFLE

Mae mawndiroedd iach yn darparu amrywiaeth o fanteision pwysig; maent yn storio llawer iawn o garbon, yn lleihau perygl llifogydd, ac yn darparu cynefin i fywyd gwyllt a thirweddau trawiadol i bobl eu mwynhau. Fodd bynnag, mae llawer o fawndiroedd yn y DU mewn cyflwr gwael, gydag amcangyfrif o 78% o fawndiroedd yng Nghymru mewn 'cyflwr anffafriol'. Felly, mae'n bwysig eu bod yn cael eu hadfer yn ôl i gyflwr iach sy'n eu galluogi i ddarparu ar gyfer cymdeithas yn y tymor hir.

Mae safleoedd Waun Griafolen wedi ei lleoli rhwng Trawsfynydd a Llanuwchllyn, mae'n ardal eang o rhostir mynyddig ac gor-gors sydd yn rhan o SSSI Migneint – Arenig – Dduallt.

Mae'r safle wedi warchod am ei boblogaethau fridio o boda tinwen (*circus cyaneus*) a cudyll bach (*Falco columbarius*) o bwysigrwydd Ewropeaidd. Mae'r ardal hefyd o ddiddordeb arbennig am ei rhywogaethau adar yr ucheldir sydd yn cynnwys grugieir du a coch ac tylluan fach. Mae'r safle o gwmpas 450 medr mewn uchder gyda'r pwynt uchaf yn 500 medr a'r Cefn Griafolen.

Mae rhan fwyaf y safle yn fawndir gyda llawer o ddarnau dros 3 medr o ddyfnder ond mae rhannau hefyd wedi erydu yn ddyfn yn enwedig yn Llyn Grych y Waun.

Mae Waun Griafolen wedi ei addasu yn ddwys gyda ffosydd artiffisial ar draws y pump safle, cafwyd gwaith blocio ffosydd ei gyflawni yma yn y gorffennol, ond roedd hyn cyn 2015 ac er bo llawer o'r ffosydd dal wedi eu blocio mae rhai i'w gweld yn agored ac yn erydu. Mae rhai rhigolau naturiol sydd wedi cysylltu a'r hen rwydwaith ffosydd angen i'r llif dŵr gael ei reoli gyda argauoedd neu bafflau, ac mae torlannau mawn mawr mewn rhai mannau o'r safle..

Y GWAITH ADFER

Blocio ac ail-broffilio ffosydd artiffisial ac rhigolau naturiol, ail-broffilio / ail-orchuddio torlannau mawn.

Ffosydd

Mae yno oddeutu **12,725m** o ffosydd wedi ei farcio ar y map uchod a bydd angen eu blocio ac ail-broffilio ble mae'r angen. Bydd yr argauoedd angen ei wneud o fawn sydd ar gael ar y safle, caiff gymeryd y mawn yma o dyllau benthyg ond bydd angen eu tir-lunio wedyn gan adael gyn lleiad o fawn moel a'r ôl a phosib.

Mae argauoedd angen ei tyllu i fewn i bob ochr o'r ffoes er mwyn sicrhau cryfder ac eu bod yn asio i fewn i'r tir yn daclus. Mae Waun Griafolen yn safle eang gyda ffosydd amrywiol, ond mae llawer yn ddyfn a chul gyda dŵr yn llifo ynddynt, dylir felly sicrhau bod yr argauoedd yn cael eu gwnud ddigon cryf i ddal y dŵr yn ôl. Efallai bydd rhai o'r ffosydd sydd wedi eu mapio wedi ei erydu hyd at y graig yn eu gwaelod a byddant o bosib ddim yn addas i'w blocio oherwydd y ni ellir rhoid argau digon cadarn ynddynt, dylir gadael y ffosydd yma heb ei wneud ond eu nodi ar y ddyfais gps.

Yn ddelfrydol ni fydd y pyllau a greuir tu ôl i'r argauoedd yn ddyfnach na 30cm, ond ble bydd peipiau mawn yn bresennol efallai bydd rhaid tyllu yn ddyfnach i atal y llif dŵr oddi a'r y safle. Mae ochrau'r pyllau angen eu ail-broffilio i wella diogelwch i dda-byw. Mae rhai nentydd naturiol yn llifo drwy'r safle, ni ddylir blocio rhain, wrth roi argauoedd yn y ffosydd a lleihau erydiad, mi ddylai'r ansawdd dŵr wella yn y nentydd yma.

Yr argymhelliad cyffredinol ar gyfer gwacter rhwng argauoedd ydy 7 – 12 medr, fe ddylir y contractiwr benderfyni ar pa mor aml i adeiladu argau yn ddibynol a'r ddisgyniad a'r llif dŵr ynddynt.

Fel rhan o'r gwaith yma, rydym yn gofyn i'r contractwyr asesu a ble bo'r angen atgyweirio argauoedd a gafwyd ei wneud yn flaenorol ar y 59km o ffosydd, gellir hyn fod oherwydd maent wedi difrodi, gollwng llawer o ddŵr neu bod y pyllau tu ôl iddynt i'w gweld yn rhy ddyfn ac o bosib yn beryglus i dda-byw. Cafwyd y ffosydd yma eu archwilio dros ddau dymor yr Hâf ac felly gyn belled a gwyddant ddim angen llawer, os o gwbl, o waith ychwanegol. Ond efallai y bydd amodau y gaeaf yn dangos llif dŵr neu beipiau mawn y nid oedd yn amlwg yn ystod misoedd yr haf. Mae'r ffosydd yma wedi ei nodi ar y map fel 'ffosydd wedi blocio' a bydd nodiadau llawn o'r archwiliadau am pob ffoes yn cael ei roi i'r contractiwr a'r ffurf 'shapefile'.

Rhigolau

Mae **9,807m** o rigolau a'r draws y safle fel a ddangosir a'r y map uchod, mae'r rhai mewn lliw gwyrdd yn rigolau llai (o dan 3 medr o lëd) a rhai melyn yn lletach na 3 medr. Yn debyg i'r ffosydd, mae'r rhigolau bach angen eu blocio gyda argauoedd mawn lle mae'n bosib. Efallai bydd angen i'r argauoedd yma fod yn lletach os am ddal ardal fawr o ddŵr yn ôl ond ni ddylir eu hadeiladu yn rhy uchel fel bod pyllau dwfn yn cael eu creu, yn ddelfrydol ni ddylir pyllau fod yn ddyfnach na 0.5medr. Gyda rhai o'r rhigolau llydan, efallai bydd bafflau yn fwy addas er mwyn arafu y symudiad dŵr, mae rhain yn debyg i argauoedd ond nid ydynt yn cario ar draws holl lëd yr rhigol, dylir rhoi bafflau i fewn o bob ochr i'r rhigol am yn ail.

Torlannau mawn

Dim ond y torlannau mawn sydd wedi ei nodi ar y map sydd angen eu ail-broffilio ac ail-orchuddio a tyfiant. Mae ardal ddwys o dorlannau mawn a'r safle Gwrych y Waun a ni fydd angen eu hadfer yn ystod y gwaith yma.

Mae'r torlannau mawn angen eu ail-broffilio gyda cloddwr, gan dynnu'r tyfiant sydd yn pwyso dros frig y dorlan yn gyntaf, yna lleihau disgynniad y llethr cyn pwyso'r tyfiant a gafodd ei dynnu yn ôl ar y mawn moel. Bydd angen defnyddio tywyrch o dyllau benthyg i orchuddio gweddill y mawn moel. Efallai y bydd angen gosod bafflau wedi ei lleoli yn bwrpasol ar waelod y torlannau mawn er mwyn cyfeirio dŵr i ffwrdd a'i warchod rhad erydiad pellach.

Offer

Bydd y gwaith yn cael ei wneud gyda cloddwyr ar draciau pwysedd isel gan ddefnyddio matiau cors ble mae angen i arbed y llystyfiant a mawn. Bydd pob peiriant angen eu glanhau cyn cyrraedd y safle i sicrhau bio-ddiogelwch da. Bydd contractwyr yn defnyddio dyfeisiau GPS i leoli y ffosydd, rhigolau a torlannau mawn ac i gofnodi y lleoliadau y nodweddion adfer mawn. Bydd contractwyr angen defnyddio system pwmp ar gyfer rhoi tannwydd yn eu peiriannau er mwyn lleihau y risg o lygru, hefyd dylir ail-lenwi oddi wrth y prif ardal mawndir os yn bosib. Gan fod y safle yn eang ac ynysig, caiff defnyddio cerbydau 'ATV' neu debyg er mwyn cyrraedd y safle.

Safle	Cyf Grid	Maint	Ffosydd/rhigolau	Torlannau	Ffosydd wedi blocio
Cefn y Griafolen	SH805298	123 ha	1,322m	627m	4,420m
Craig y Tân	SH815308	224 ha	11,014m	1,614m	25,000m
Llyn Gwrych y Waun	SH814292	162 ha	7,800m	3,995m	7,296m
Bryn Gwyn	SH822293	121 ha	1,364m	672m	19,220m
Tyddyn Ronnen	SH834296	67 ha	1,068m	-	2,963m

Gellir cyfrifo'r prisiau fesul hectar, yn ôl y fetr, neu fesul safle, ond **fel lleiafswm, rhowch ddyfynbris ar gyfer bob safle yn unigol yn y tablau a ddarperir yn Nogfen E**, a **nodwch gyfanswm cost y prosiect** ar frig tudalen un y ddogfen hon yn y tabl a ddarperir. Defnyddiwch y tudalennau canlynol i fanylu ar eich dulliau, a / neu atodi datganiad dulliau manwl.

AMSERLEN

Dylai'r gwaith ar y safle hwn gael ei wneud dros gyfnod rhwng 10/12/2025 a 20/03/2026, dylai'r ymgeiswyr sicrhau bod ganddynt y modd i gwblhau'r gwaith i'r safon disgwyedig o fewn y terfyn amser.

Dylech gynnwys swm wrth gefn clir yn y tendr ar gyfer chwyddiant / cynnydd annisgwyl o ran costau e.e. tanwydd, llafur, y gellir ei ddefnyddio gyda thystiolaeth ategol o gostau uwch a achosir y tu hwnt i amrwyd o 5% ar y costau.

MYNEDIAD I'R SAFLE

Mae ffyrdd gwahanol o gyrraedd y safle, mae hyn i'w drafod a chytuno gyda'r tirfeddianwyr. Mae un ffordd posib wedi ei nodi ar y map uchod: o A494 wrth Llanuwchllyn ac yna ar ffordd dosbarth B i'r gorllewin at gyfeiriad Trawsfynydd cyn dad-lwytho'r peiriannau a'i tracio i fyny y llwybr drwy Coed Bryn Bras (gweler map)

Rhaid i'r llwybr mynediad hwn osgoi unrhyw ruthrau / gwypau dŵr a rhostir gwlyb, a rhaid cymryd gofal dros rostir sych i leihau aflonyddwch, wrth dracio peiriannau ar ac oddi ar y mynydd, ac wrth deithio o ddydd i ddydd i'r safle ac oddi yno.

YMWELIAD SAFLE'R CONTRACTWR

Argymhellir yn gryf y dylid cynnal ymweliad safle cyn cyflwyno'r cais tendr hwn.

Os hoffech gael rhagor o wybodaeth am fynediad, cysylltwch â Rachel Harvey ar rachel.harvey@eryri.llyw.cymru / 07464 492647 neu Tudur Parry ar Tudur.parry@eryri.llyw.cymru / 07393 007390.

MANYLEBAU (LLENWCH BOB BLWCH NEU ATODWCH DDOGFEN YCHWANEGOL)

1. Creu blociau / argauoedd mewn ffosydd ac ail-broffilio ymylon ffosydd er mwyn ail-wlychu'r mawndir, defnyddio'r ffynhonell fawn sydd ar gael ar y safle yw'r dull ffafriedig os yn ymarferol bosib.

Ydych chi'n gallu bodloni'r fanyleb hon yn llawn?

Os felly, rhowch fanylion isod. Os nad ydych, nodwch unrhyw wahaniaethau yn y gwasanaeth a gynigir.

Manyleb wedi'i bodloni? Ydi / Wedi'i gwrdd yn rhannol / Nac ydi (ticiwch fel y bo'n briodol) ☐☐☐

Manylion

2. Ail-broffilio ac ail-orchuddio torlannau mawn gyda llystyfiant, gellir cymeryd llystyfiant o dyllau benthyg gerllaw. Bydd o bosib angen bafflau a'r waelod y torlannau i ail-gyfeirio dŵr ac osgoi erydiad pellach.

Ydych chi'n gallu bodloni'r fanyleb hon yn llawn?

Os felly, rhowch fanylion isod. Os nad ydych, nodwch unrhyw wahaniaethau yn y gwasanaeth a gynigir.

Manyleb wedi'i bodloni? Ydi / Wedi'i gwrdd yn rhannol / Nac ydi (ticiwch fel y bo'n briodol) ☐☐☐

Manylion

3. Y contractwr ddylai sicrhau bod cyn lleied o fawn agored â phosibl i'w weld ar ôl cwblhau unrhyw ail-wlychu neu nodwedd symudol mawn, ac na achosir unrhyw erydiad parhaol drwy gynnal y gwaith.

Ydych chi'n gallu bodloni'r fanyleb hon yn llawn?

Os felly, rhowch fanylion isod. Os nad ydych, nodwch unrhyw wahaniaethau yn y gwasanaeth a gynigir.

Manyleb wedi'i bodloni? Ydi / Wedi'i gwrdd yn rhannol / Nac ydi (ticiwch fel y bo'n briodol) ☐☐☐

Manylion

4. Bydd dulliau mynediad i'r safle ac oddi ar y safle yn defnyddio digon o ffyrdd i atal difrod i lwybrau mynediad, cynefinoedd a thir ar hyd y llwybr mynediadau'r safle, gan gynnwys drwy fynediad ar feiciau ATV neu feiciau cwad.

Ydych chi'n gallu bodloni'r fanyleb hon yn llawn?

Os felly, rhowch fanylion isod. Os nad ydych, nodwch unrhyw wahaniaethau yn y gwasanaeth a gynigir.

Manyleb wedi'i bodloni? Ydi / Wedi'i gwrdd yn rhannol / Nac ydi (ticiwch fel y bo'n briodol) ☐☐☐

Manylion

5. Dylid cwblhau'r gwaith hwn gan ddefnyddio o leiaf un cloddiwr, heb fod yn fwy na 10 tunnell ac ar draciau pwysedd tir isel. Mae'r dull yn hyblyg ond byddwch yn ymwybodol bod y safle hwn yn orgors yn bennaf a rhaid lleihau'r pwysau ar y ddaear cyn belled ag y bo modd. Dylech gyfiawnhau eich dewis o beiriant (nau) ar gyfer y swydd hyn.

Ydych chi'n gallu bodloni'r fanyleb hon yn llawn?

Os felly, rhowch fanylion isod. Os nad ydych, nodwch unrhyw wahaniaethau yn y gwasanaeth a gynigir.

Manyleb wedi'i bodloni? Ydi / Wedi'i gwrdd yn rhannol / Nac ydi (ticiwch fel y bo'n briodol) ☐☐☐

Manylion

6. Bydd gan y contractwr fesurau ar waith i ail-gyflenwi tanwydd y peiriannau a ddefnyddir ar y safle yn ddiogel, gan osgoi halogiad amgylcheddol a pherygl i'r contractwr(au) a'r cyhoedd. Yn ddelfrydol, bydd pwmp tanwydd yn cael ei ddefnyddio i ail-gyflenwi tanwydd. Rhowch wybodaeth am fesurau ail-gyflenwi tanwydd a phrotocolau petai tanwydd yn cael ei dywalld. At hynny, bydd y contractwr yn dilyn canllawiau iechyd a diogelwch er mwyn osgoi perygl i gontractwyr a'r cyhoedd.

Ydych chi'n gallu bodloni'r fanyleb hon yn llawn?

Os felly, rhowch fanylion isod. Os nad ydych, nodwch unrhyw wahaniaethau yn y gwasanaeth a gynigir.

Manyleb wedi'i bodloni? Ydi / Wedi'i gwrdd yn rhannol / Nac ydi (ticiwch fel y bo'n briodol) ☐☐☐

Manylion

7. Bydd y Contractwr yn cwblhau'r gwaith o fewn yr amserlen benodedig. Bydd y gwaith ar y safle yn cael ei gwblhau erbyn 20/03/26, a bydd APCE yn cael ei anfonebu erbyn 25/03/2026.

Ydych chi'n gallu bodloni'r fanyleb hon yn llawn?

Os felly, rhowch fanylion isod. Os nad ydych, nodwch unrhyw wahaniaethau yn y gwasanaeth a gynigir.

Manyleb wedi'i bodloni? Ydi / Wedi'i gwrdd yn rhannol / Nac ydi (ticiwch fel y bo'n briodol) ☐☐☐

Manylion

8. Bydd y Contractwr yn cwblhau'r gwaith hwn fel contractwr hunangyflogedig neu gwmni cyfyngedig. Byddant yn indemnio Awdurdod Parc Cenedlaethol Eryri yn erbyn unrhyw gostau, hawliadau neu ofynion sy'n deillio o gyflawni'r Gwaith Rheoli neu unrhyw achos o dorri amodau'r gwaith hwn ar ran y Contractwr y gallir ei ddal yn rhesymol i fod yn gyfrifoldeb i'r Contractwr. Mae'n ofynnol i'r Contractwr gynhyrchu tystiolaeth o yswiriant atebolrwydd cyhoeddus ac yswiriant atebolrwydd cyflogwyr mewn perthynas â'r gwaith sy'n cael ei wneud hyd at o leiaf £5,000,000.

Ydych chi'n gallu bodloni'r fanyleb hon yn llawn?

Os felly, rhowch fanylion isod. Os nad ydych, nodwch unrhyw wahaniaethau yn y gwasanaeth a gynigir.

Manyleb wedi'i bodloni? Ydi / Wedi'i gwrdd yn rhannol / Nac ydi (ticiwch fel y bo'n briodol) ☐☐☐

Manylion

DOGFEN C

GWYBODAETH AM Y CWMNI

1	Enw'r cwmni
	Enw Cofrestredig
	Enw Masnachu (os yw'n wahanol)

2	Manylion Gohebiaeth
	Enw'r person sy'n gwneud cais ar ran y cwmni
	Cyfeiriad:
	Ffôn:
	Mobile:
	E-bost:
	<u>Cyfeiriad swyddfa gofrestredig (os yw'n wahanol i'r uchod)</u>

3	Cofrestru Cwmni
	Rhif Cofrestru'r Cwmni (os yw'n berthnasol)
	Rhif cofrestru TAW (os yw'n berthnasol)
	Rhif Tystysgrif Ymgorffori

5	Strwythur a natur y cwmni
	Amlinellwch natur y cwmni, boed yn bartneriaeth, yn unig fasnachwr, ccc ac ati.
	A yw'r cwmni'n cael ei gynnig fel rhan o gontract sefydliad mwy? Os felly, esboniwch y berthynas rhwng gwahanol rannau'r sefydliad, hyd at y prif gwmni daliannol.
	Nifer presennol y staff cyfwerth ag amser llawn a gyflogir ar hyn o bryd gan y cwmni (nid rhiant-gwmni mwy)

DOGFEN D

ATODIDAU

1	Yswiriant				
	Yswiriant (ticiwch a chyflenwi copi o bob tystysgrif lle bo'n briodol)				
		Yswiriwr	Polisi Rhif	Gwerth y Warchodaeth	Dyddiad Dod i Ben
	Atebolrwydd Cyflogwyr				
	Atebolrwydd Cyhoeddus				
	Pob Risg (os yw'n berthnasol)				

2	Cymorth Cyntaf		
	Rhestrwch y pobl sy'n gymwys mewn cymorth cyntaf cymwys a fydd yn gweithio ar y safle a dyddiad a math eu cwrs cymorth cyntaf diwethaf (rhowch gopi o bob tystysgrif)		
	Enw	Dyddiad y cwrs diwethaf	Math o gymorth cyntaf (e.e. REC Awyr Agored, Cymorth Cyntaf yn y Gwaith, FAW+F)

3	Asesiad risg		
	Rhowch gopi o'ch asesiad risg ar gyfer y contract.	Atodedig:	Y / N

4	Datganiad dulliau		
	Rhowch gopi o'ch datganiad dulliau ar gyfer y contract.	Atodedig:	Y / N

DOGFEN E

FFURF Y CYNNIG A'R GEIRDAON

COST

Llenwch y manylebau yn ôl y gofyn a rhowch amcangyfrif o nifer y diwrnodau. Mae 'Cyfanswm Cost' yn faes gorfodol.

Gwaith yn Cefn Griafolen	£	+ TAW
<i>Nifer y diwrnodau cyfwerth ag 8 awr:</i>		
Blocio ac ail-broffilio ffosydd/rhigolau – 1,322m		
Ail-broffilio 627m torlannau.		

Gwaith yn Criag y Tân	£	+ TAW
<i>Nifer y diwrnodau cyfwerth ag 8 awr:</i>		
Blocio ac ail-broffilio ffosydd/rhigolau – 11,014m		
Ail-broffilio 1,614m torlannau.		

Gwaith yn Llyn Grych y Waun	£	+ TAW
<i>Nifer y diwrnodau cyfwerth ag 8 awr:</i>		
Blocio ac ail-broffilio ffosydd/rhigolau – 7,800m		
Ail-broffilio 3,995m torlannau		

Gwaith yn Bryn Gwyn	£	+TAW
<i>Nifer y diwrnodau cyfwerth ag 8 awr:</i>		
Blocio ac ail-broffilio ffosydd/rhigolau – 1,364m		
Ail-broffilio 672m torlannau		

Gwaith yn Tyddyn Ronnen	£	+TAW
<i>Nifer y diwrnodau cyfwerth ag 8 awr:</i>		
Blocio ac ail-broffilio ffosydd/rhigolau – 1,068m		

Tîm PROSIECT ARFAETHEDIG

Nodwch y personél y disgwylir iddynt reoli a chyflawni'r contract hwn gyda APCE a'u meysydd cyfrifoldeb. Dylech gynnwys cymwysterau technegol a manylion profiad. (Atodwch ddogfen ar wahân os oes angen)

--

AMSERLEN ARFAETHEDIG

--

GWASANAETH AR ÔL GWERTHU

Nodwch fanylion unrhyw gyfnod gwarant sy'n gysylltiedig â'r gwaith, a sut y bydd unrhyw waith o'r fath yn cael ei wneud. Dylech gynnwys manylion cynllunio wrth gefn rhag ofn y bydd trychineb (fel tân, streiciau, llifogydd, eira ac ati). (Atodwch ddogfen ar wahân os oes angen)

GEIRDAON / TYSTLYTHYRAU

Gofynnir i gyflenwyr ddarparu manylion hyd at dri geirda gan eu cleientiaid presennol. Atodwch ddogfennau ychwanegol os oes angen. Wrth ddarparu'r wybodaeth hon, bydd Cyflenwyr wedi rhoi caniatâd i APCE i ofyn am unrhyw wybodaeth yr ystyrir ei bod yn angenrheidiol, mewn perthynas â pherfformiad y Cyflenwyr gyda'u geirdaon / tystlythyrau enwebedig.

Cyfeirnod 1

Enw'r Cwmni		
Cyfeiriad		
Rhif Ffôn		Est
E-bost		
Cyswllt		Dyddiadau'r gwaith
Natur y gwaith a wnaed		Gwerth y contract

Cyfeirnod 2

Enw'r Cwmni		
Cyfeiriad		
Rhif Ffôn		Est
E-bost		
Cyswllt		Dyddiadau'r gwaith
Natur y gwaith a wnaed		Gwerth y contract

Cyfeirnod 3

Enw'r Cwmni		
Cyfeiriad		
Rhif Ffôn		Est
E-bost		
Cyswllt		Dyddiadau'r gwaith
Natur y gwaith a wnaed		Gwerth y contract

DOGFEN F

TYSTYSGRIF CYNNIG BONA FIDE

Rydym yn ardystio bod y cynnig hwn yn cael ei wneud yn ddidwyll, ac nad ydym wedi pennu nac addasu swm y cynnig gan neu o dan neu yn unol ag unrhyw gytundeb fel trefniant gydag unrhyw berson arall. Rydym hefyd yn ardystio nad ydym, ac rydym yn ymrwymo na fyddwn yn:

- 1 a) cyfleu i unrhyw berson ac eithrio'r person sy'n gwahodd y cynigion hyn y swm neu swm bras y cynnig neu'r cynnig arfaethedig, ac eithrio pan fo angen datgelu, yn gyfrinachol, swm bras y cynnig i gael dyfynbrisiau yswiriant sy'n ofynnol ar gyfer paratoi'r cynnig;
b) ymrwymo i unrhyw gytundeb gydag unrhyw berson arall y byddant yn ymatal rhag gwneud cynnig neu o ran swm unrhyw gynnig sydd i'w gyflwyno;
- 2 talu, rhoi neu gynnig neu gytuno i dalu neu roi unrhyw swm o arian neu ystyriaeth werthfawr arall yn uniongyrchol neu'n anuniongyrchol i unrhyw berson am wneud neu am fod wedi gwneud neu achosi neu fod wedi achosi i unrhyw gynnig neu gynnig arfaethedig am y nwyddau/gwasanaethau unrhyw weithred neu beth o'r math a ddisgrifir yn 1 a) neu 1 b) uchod.

Rydym yn cydnabod, os byddwn yn gweithredu neu'n gweithredu'n groes i'r dystysgrif hon, y bydd gan APCE hawl i ganslo'r cytundeb ac i adennill oddi arnom ni ein hunain swm unrhyw golled a chost sy'n deillio o ganslo o'r fath.

Dywedaf fod popeth yn y cyflwyniad tendr hwn yn onest, os canfyddir ei fod yn anwiredd, gall APCE derfynu unrhyw gytundeb rhwng APCE a'r cwmni a ffurfiwyd ar sail y tendr hwn, a byddwn yn talu i APCE unrhyw golled neu dreuliau y mae APCE yn eu dioddef o ganlyniad i anwiredd o'r fath, p'un a oes cytundeb yn cael ei wneud ai peidio.

Yn y dystysgrif hon, mae'r gair "person" yn cynnwys unrhyw bersonau ac unrhyw gorff neu gymdeithas, corfforaethol neu anghorfforedig; mae "unrhyw gytundeb neu drefniant" yn cynnwys unrhyw drafodiad, ffurfiol neu anffurfiol, boed hynny'n gyfreithiol rywol ai peidio.

Llofnodwyd	
Ar ran	
Dyddiad	

Noder: mae enw a ychwanegir mewn dogfen electronig yn cyfateb yn swyddogaethol i lofnod.